


5T-SB-LP-001_Übersichtsplan_Zur_Veröffentlichung.dwg/5T-SB-LP-001-00-b
 Y:\a017201701001\5T-SB-LP-001-00-b\5T-SB-LP-001-00-b.dwg - 2020/11/13 10:55:18

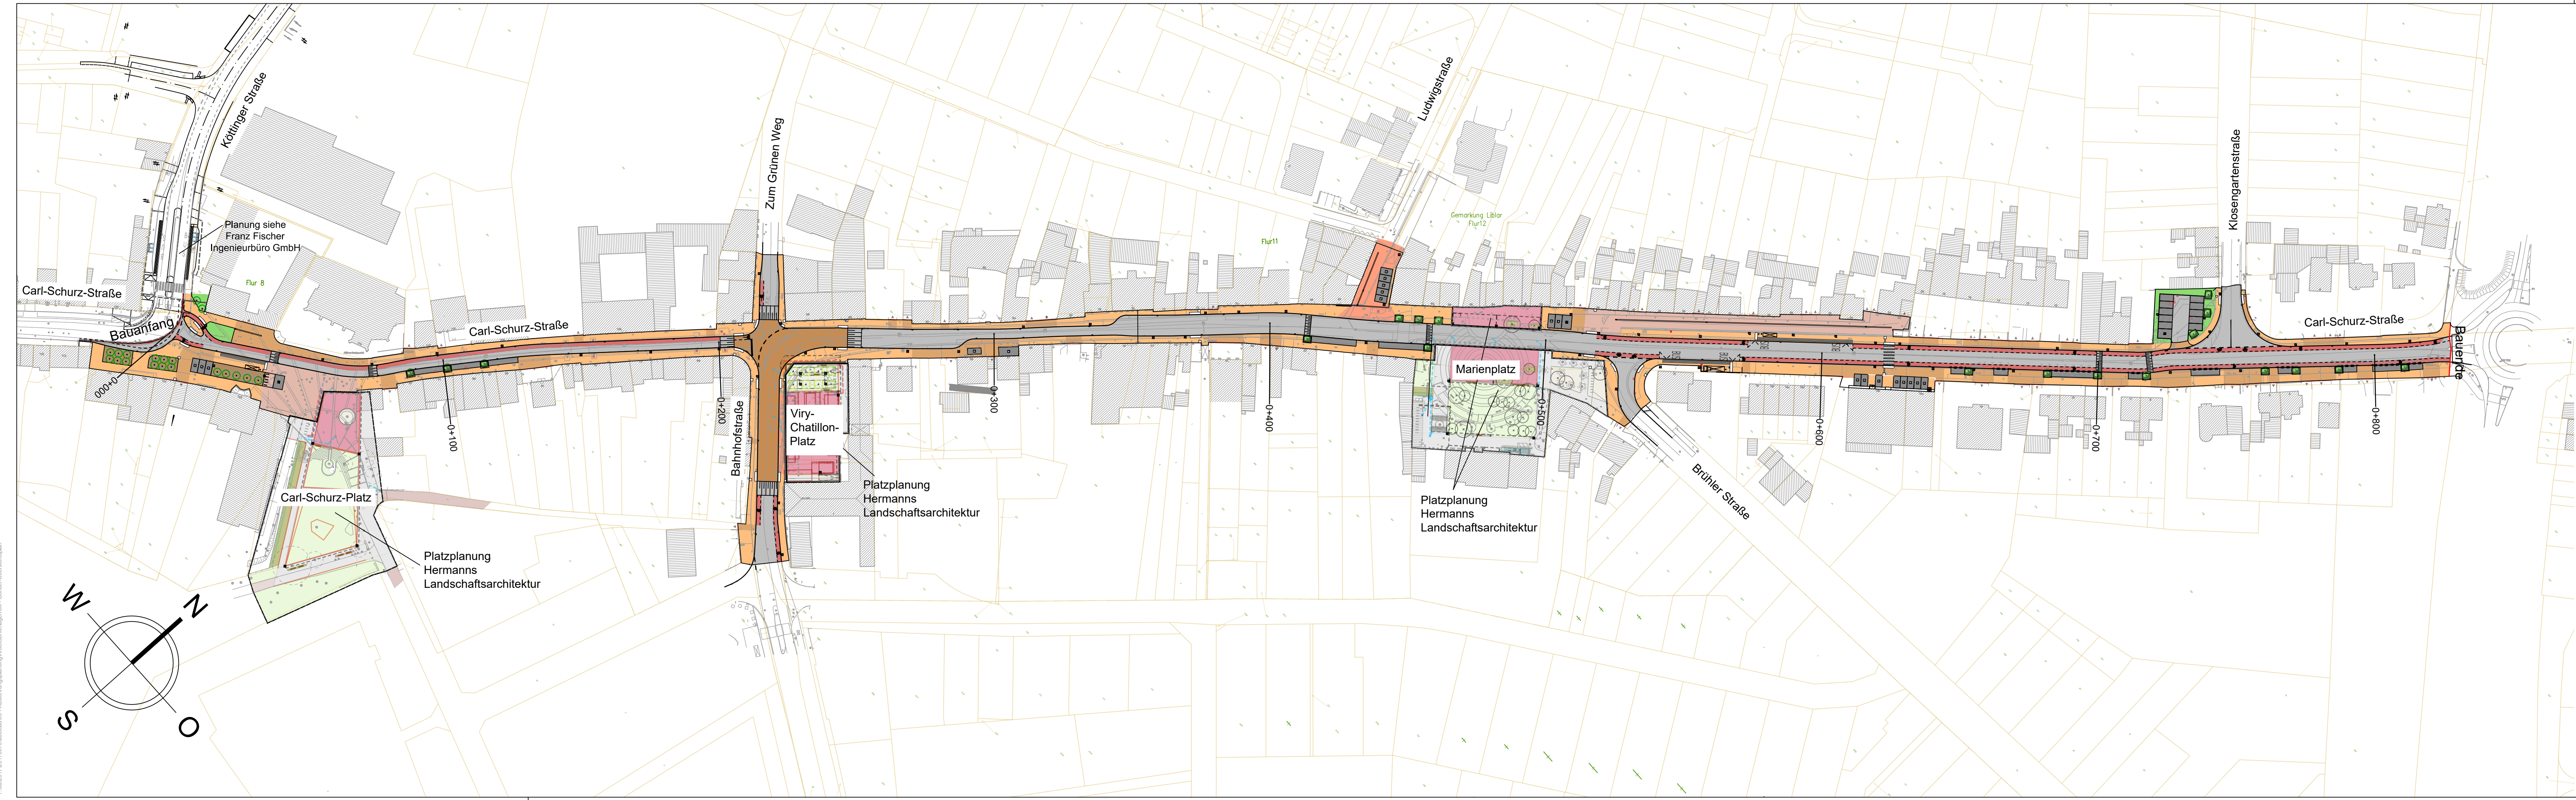

Legende			
	Fahrbahn		vorhandener Baum
	Fahrbahn, eingefärbter Asphalt		geplanter Baum mit Pflanzgrube
	Pflasteraufbau Gehweg		vorh. Baum entfällt
	Pflasteraufbau Einfahrten/Mischfläche		vorh. Zufahrten
	Pflasteraufbau Bk 1.0		gepl. Beleuchtungsmast
	Pflasteraufbau Bk 1.8		Markierung Schutzstreifen
	Stellplatz		Poller nach Erfordernis nachrüsten
	Grünfläche		gepl. Straßabläufe 30x50 mit Anschlussleitung
	Wassergebundene Decke		gepl. Straßabläufe 50x50 mit Anschlussleitung
	Schutzstreifen		Symbolstein "P" für Parken
	Fußgängerüberweg		Symbolstein Parken für Behinderte

Die Darstellung im Lage- und Höhenplan basiert auf Normalhöhen im System DHHN 2016 / UTM D8

Index	Änderungen	Datum	Zeichen
b	Aktualisierung der Planung im Anschluss Ludwigstraße	30.07.2021	AKu
a	Wegfall / Ergänzung von Markierungen & Einfärbungen des Schutzstreifen	31.05.2021	BrS

Bauherr:	Planverfasser:
Erftstadt, den	Aachen, den

Bauherr: Stadt Erftstadt Umwelt- u. Planungsamt
 Holzdamn 10
 D-50374 ERFSTADT



Projekt: Erftstadt-Liblar, Carl-Schurz-Straße

Planungsphase:	Plan-Nr.:	Index:
AUSFÜHRUNGSPLANUNG	5T-SB-LP-001-00	b

Planart/-inhalt: **Übersichtsageplan**
Verkehrsanlagen

Projekt-Nr.:	Größe:	Maßstab:	Planverfasser:
2017-0076	1320x297	1:1000	 KEMPEN KRAUSE INGENIEURE GMBH RITTERSTRASSE 20 D-52072 AACHEN TEL 0241/88 99 00 FAX 0241/88 99 0 990 INFO@KEMPENKRAUSE.DE WWW.KEMPENKRAUSE.DE
Datum:	Gezeichnet:	Geprüft:	
13.11.2020	BSc	WKu	